

PROFIL TRANSVERSAL CARACTERISTICE

STRĂZI DE CATEGORIA A-III-A CU 2 BENZI DE CIRCULAȚIE (DN 67C),
 CUMPLIMENTARE ADĂNCIȚEA DIN PROIECTUL ALIEI CAROSABILĂ DE ACEEAȘI CATEGORIA A-III-A A PROIECTULUI
 SECȚIUNE DRUM NAȚIONAL CONFORM Legii nr. 196/2015 - O.G. 7/2010 - O.G. 43/1997
 *Zonă de protecție sunt cuprinse în margine extensivă de zonă de siguranță și margine zonei drumului



STRĂZI DE CATEGORIA A-III-A CU 2 BENZI DE CIRCULAȚIE - (DN 67C),
 SECȚIUNE DRUM NAȚIONAL CONFORM Legii nr. 196/2015 - O.G. 7/2010 - O.G. 43/1997
 *Zonă de protecție sunt cuprinse în margine extensivă de zonă de siguranță și margine zonei drumului

STRĂZI DE CATEGORIA A-III-A CU 2 BENZI DE CIRCULAȚIE - DJ 665, DJ 665D,
 SECȚIUNE DRUM JUDEȚEAN CONFORM Legii nr. 196/2015 - O.G. 7/2010 - O.G. 43/1997
 *Zonă de protecție sunt cuprinse în margine extensivă de zonă de siguranță și margine zonei drumului

STRĂZI DE CATEGORIA A-III-A CU 1 BENZI DE CIRCULAȚIE ȘI SPATIU VERDE ÎNCADRAT

STRĂZI DE CATEGORIA A-III-A CU 2 BENZI DE CIRCULAȚIE

STRĂZI DE CATEGORIA A-III-A ALIEI CAROSABILĂ DE ACES

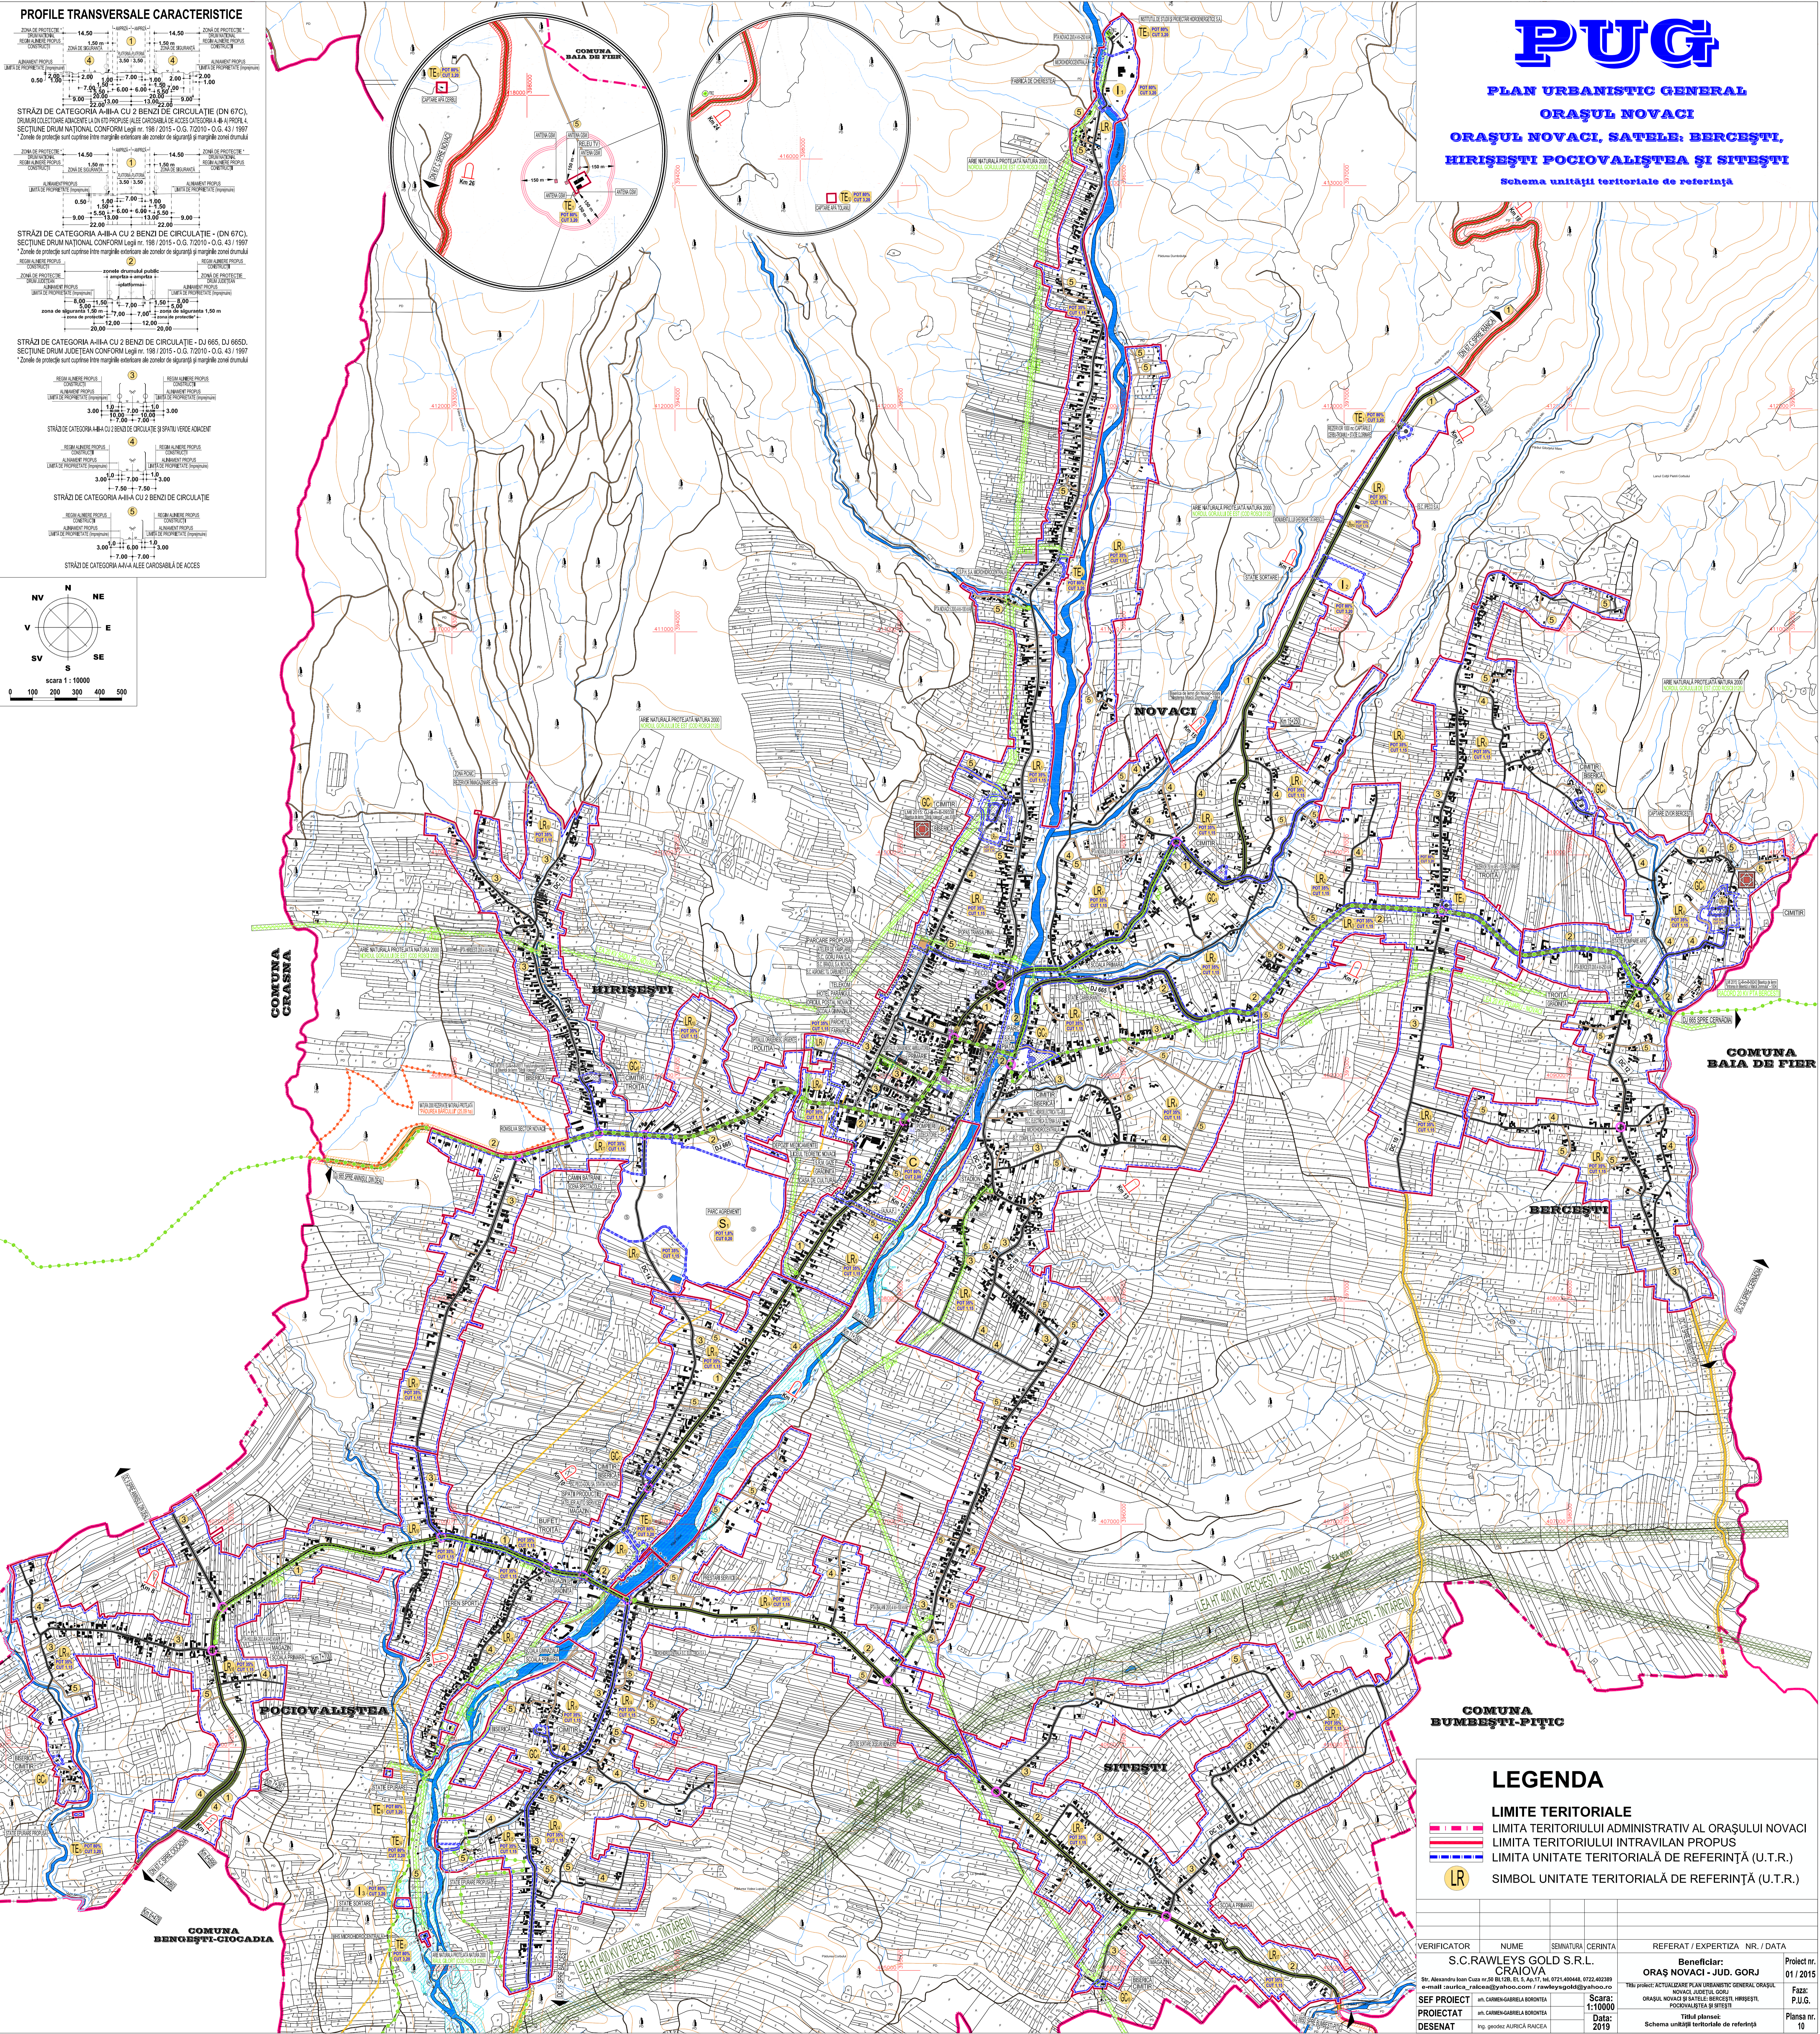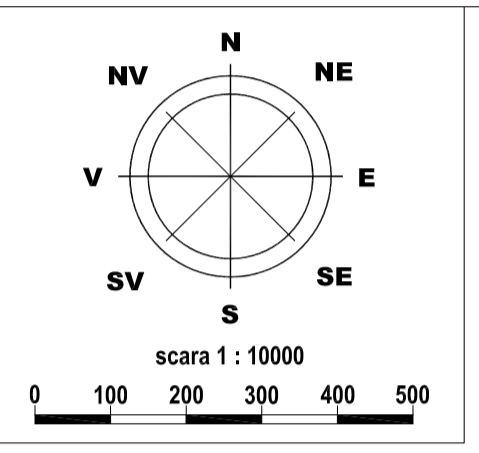

LEGENDA

- LIMITE TERITORIALE
- LIMITA TERITORIULUI ADMINISTRATIV AL ORAȘULUI NOVACI
- LIMITA TERITORIULUI INTRAVILAN PROPUS
- LIMITA UNITATE TERITORIALĂ DE REFERINȚĂ (U.T.R.)
- SIMBOL UNITATE TERITORIALĂ DE REFERINȚĂ (U.T.R.)

VERIFICATOR	NUME	SEMNTURĂ	CERINȚA	REFERAT / EXPERTIZĂ NR. / DATA
	S.C. RAWLEYS GOLD S.R.L.			
	CRAIOVA			
	Str. Alexandru Ioan Cuza nr. 60 Bld. 16, S. 4, Acv. 16, 072140044, 0722402389			
	e-mail: laurica_ralcea@yahoo.com / rawleysgold@yahoo.ro			
SEF PROIECT	ING. CARMEN-GABRIELA BORDIȚEA	SCARA	1:10000	Beneficiar: ORAȘUL NOVACI - JUD. GORJ
DESENAT	ING. GABRIELA BORDIȚEA	DATA	2019	TITLUL PLANȘII: Schema unității teritoriale de referință
	Ing. geod. AURICA RANCEA			Proiect nr. 01 / 2015
				Faza: P.U.G.
				Plansa nr. 10